


SZKIC ORIENTACYJNY

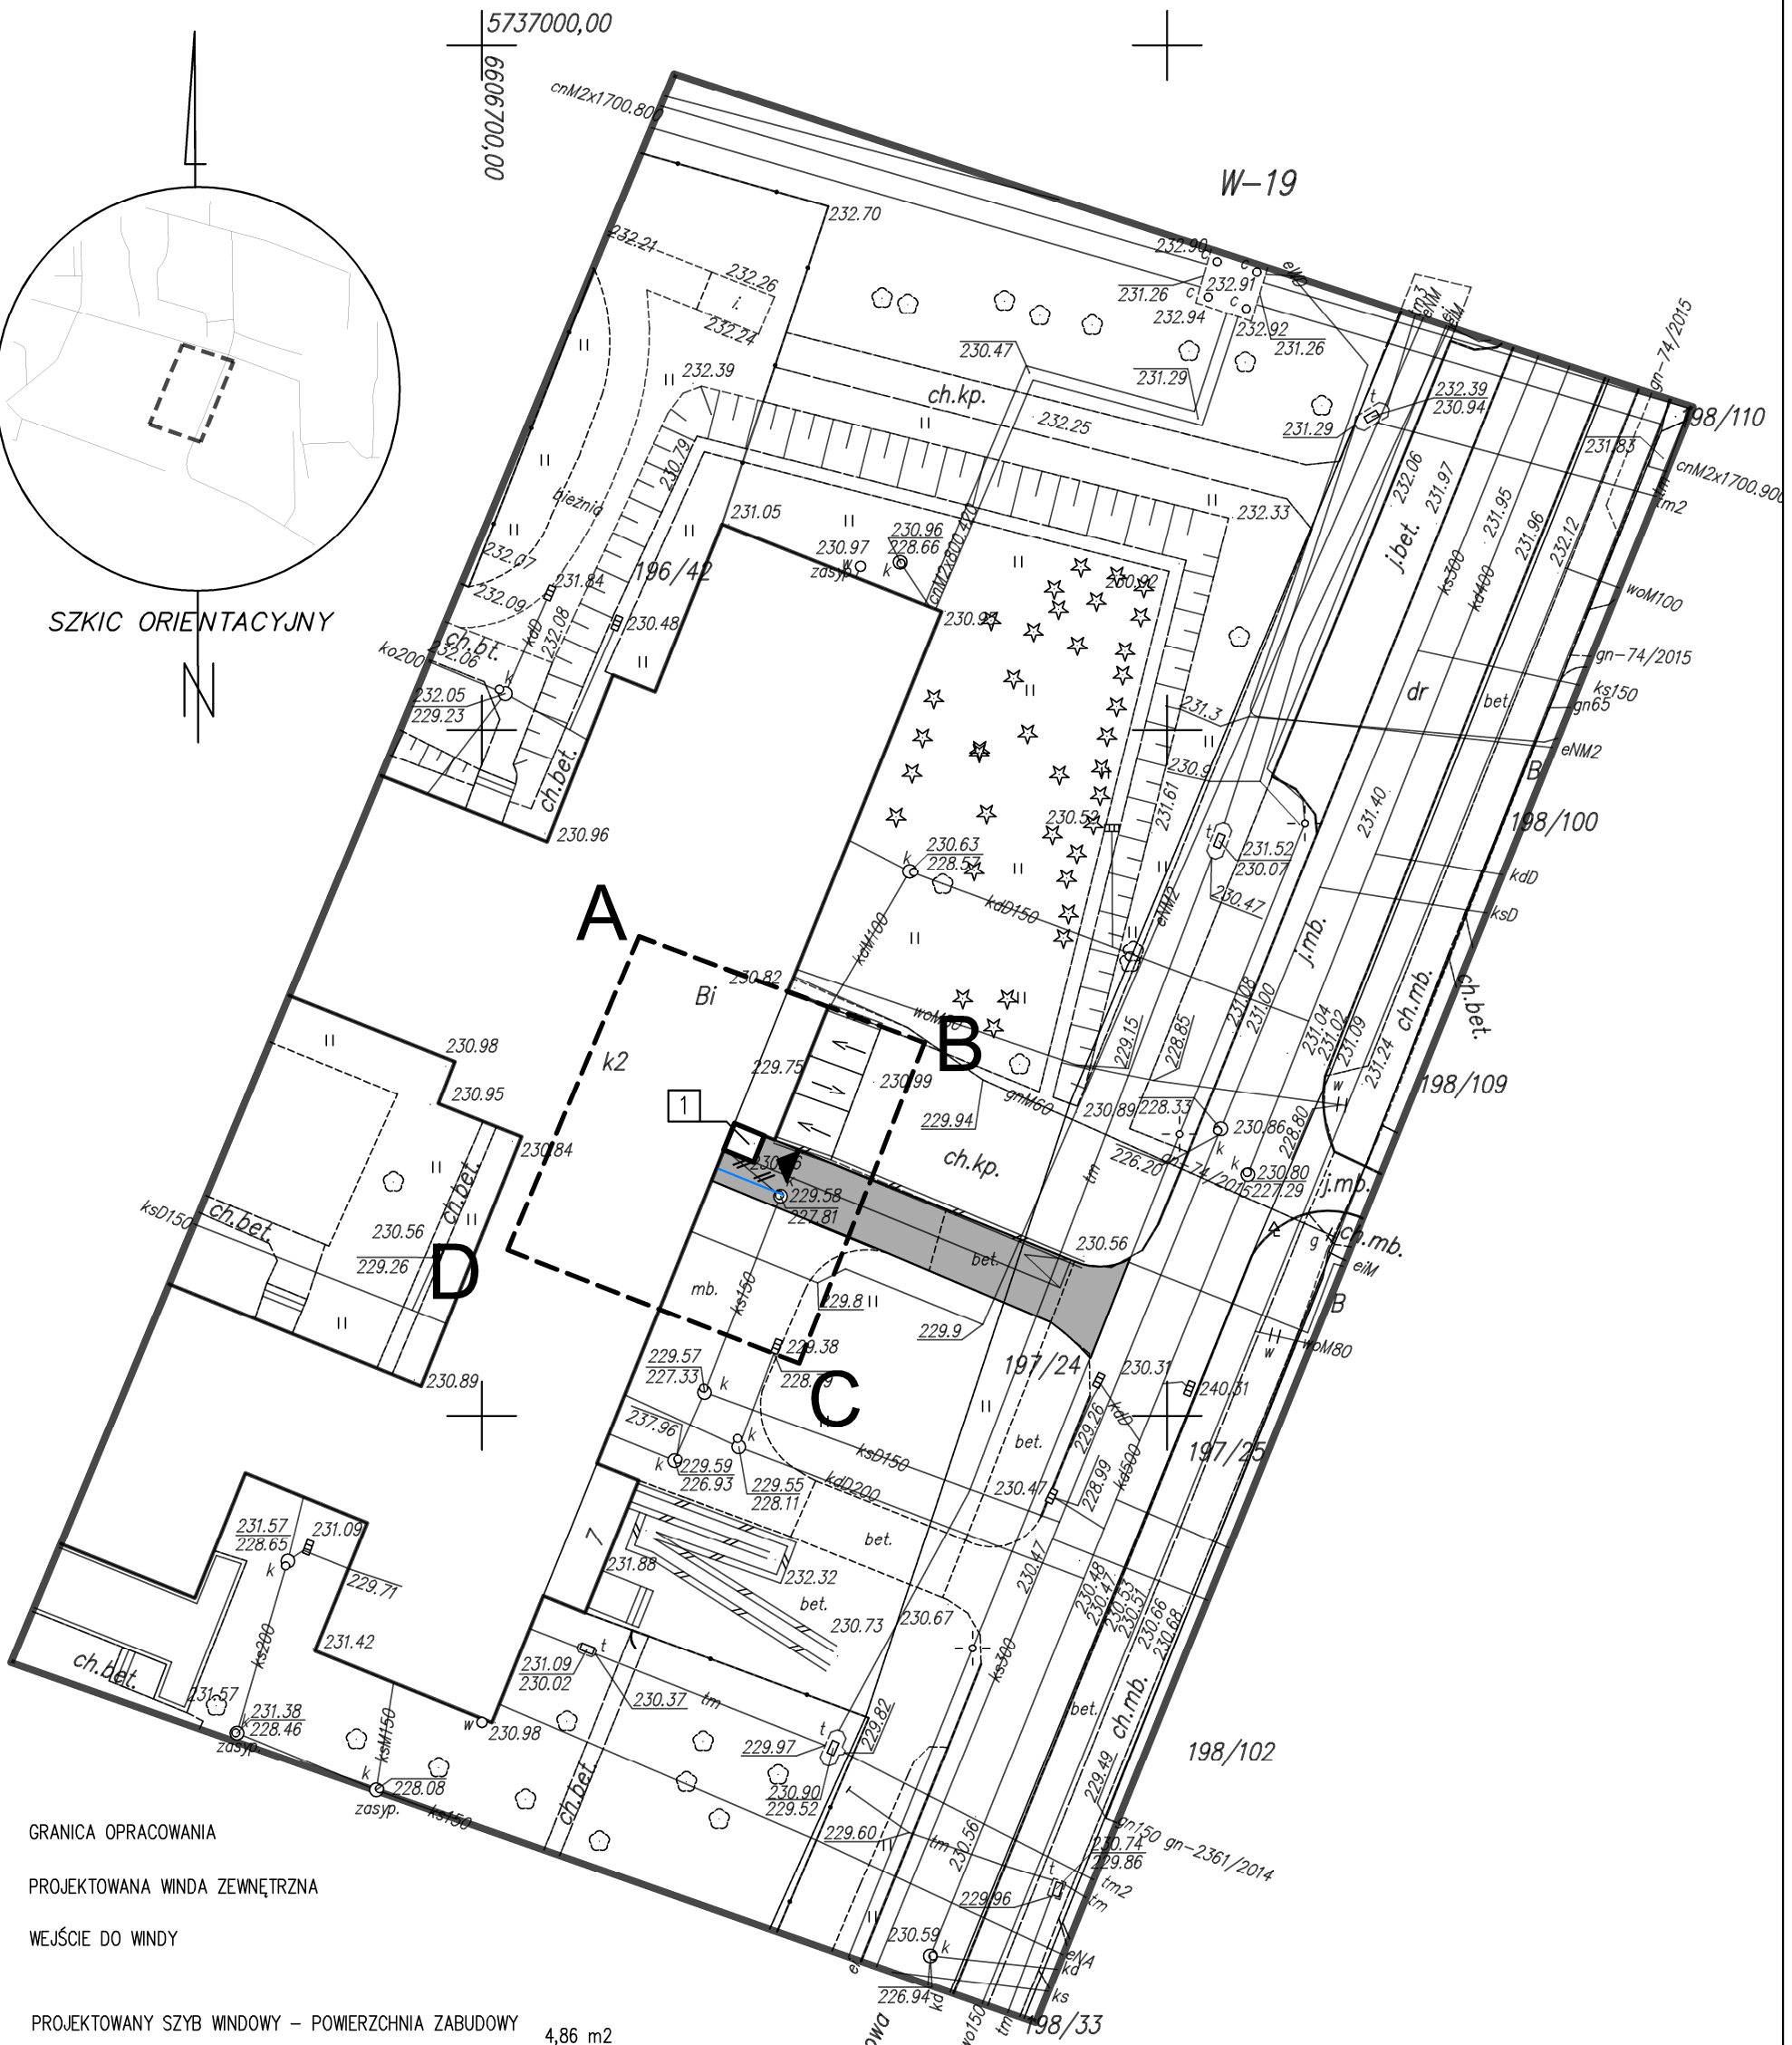

- ABCD** GRANICA OPRACOWANIA
- PROJEKTOWANA WINDA ZEWNĘTRZNA
- ▲** WEJŚCIE DO WINDY
- 1** PROJEKTOWANY SZYB WINDOWY – POWIERZCHNIA ZABUDOWY 4,86 m<sup>2</sup>
- /—** USUNIĘCIE KOLIZJI KANALIZACJI SANITARNEJ
- PROJEKTOWANA KANALIZACJA SANITARNA dn150
- NAWERZCHNIA ASFALTOWA DO REMONTU
- ▽** POCHYLNIA DLA NIEPEŁNOSPRAWNYCH

**Uwaga:**  
 Mapa d/c projektowych została wykonana bez ustalenia obciążeń służebnościami gruntowymi.

5736850,00

6606750,00



NAZWA INWESTYCJI: BUDOWA WINDY ZEWNĘTRZNEJ PRZY SZKOLE PODSTAWOWEJ NUMER 33 W ŁODZI				
- BUDŻET OBYWATELSKI				
PLAN ZAGOSPODAROWANIA TERENU				
IMIE I NAZWISKO	SPECJALNOŚĆ	NUMER UPRAWNIEN	PODPIS	DATA
PROJEKTANT: MGR. INŻ. WOJCIECH OBTRÓWSKI	ARCHITEKTURA	MA/013/07		CZERWIEC 2016
PROJEKTANT: MGR. INŻ. DARIUSZ DOŁECKI	KONSTRUKCJA	100/92 WL		SKALA 1:500
PROJEKTANT: MGR. INŻ. WŁODZIMIERZ TOKARCZYK	INST. SANITARNE	237/85/WL		BRANŻA ARCHITEKTURA
PROJEKTANT: MGR. INŻ. JACEK FRYDRYSIAK	INST. ELEKTRYCZNE	617/94/WL		NUMER RYS. 1

<p>m. Łódź          Łódź–Widzew          Obręb: W-19          106106_9.0019          ul. Lermontowa 7          cz.dz. 196/42</p>	<p>MAPA DO CELÓW PROJEKTOWYCH          w skali 1:500</p> <p>Mapę niniejszą wykonano na podstawie numerycznej mapy zasadniczej m.Łodzi nr sekcji: 6.163.34.17.2.1          1. Układ współrzędnych: „2000”          2. Poziom odniesienia: lokalny m. Łódź</p>	<p>PRACE TERENOWE WYKONAŁ:          GEODETA UPRAWNIONY          EWA STAJUDA          upr. zaw. nr 16544          Łódź, ul. Ofowiana nr 6          Tel. (042) 659-94-19</p>	<p>ZMIANY DO          NUMERYCZNEJ MAPY ZASADNICZEJ          WPROWADZIŁ PRACOWNIK ŁOG          Katarzyna Szabela</p>
		<p>ZDT.ZOPG.4144.1641.2016 Łódź, dn. 06.02.2016</p>	<p>Łódź, dn. 08.04.2016</p>